


Lage u. Höhenplan

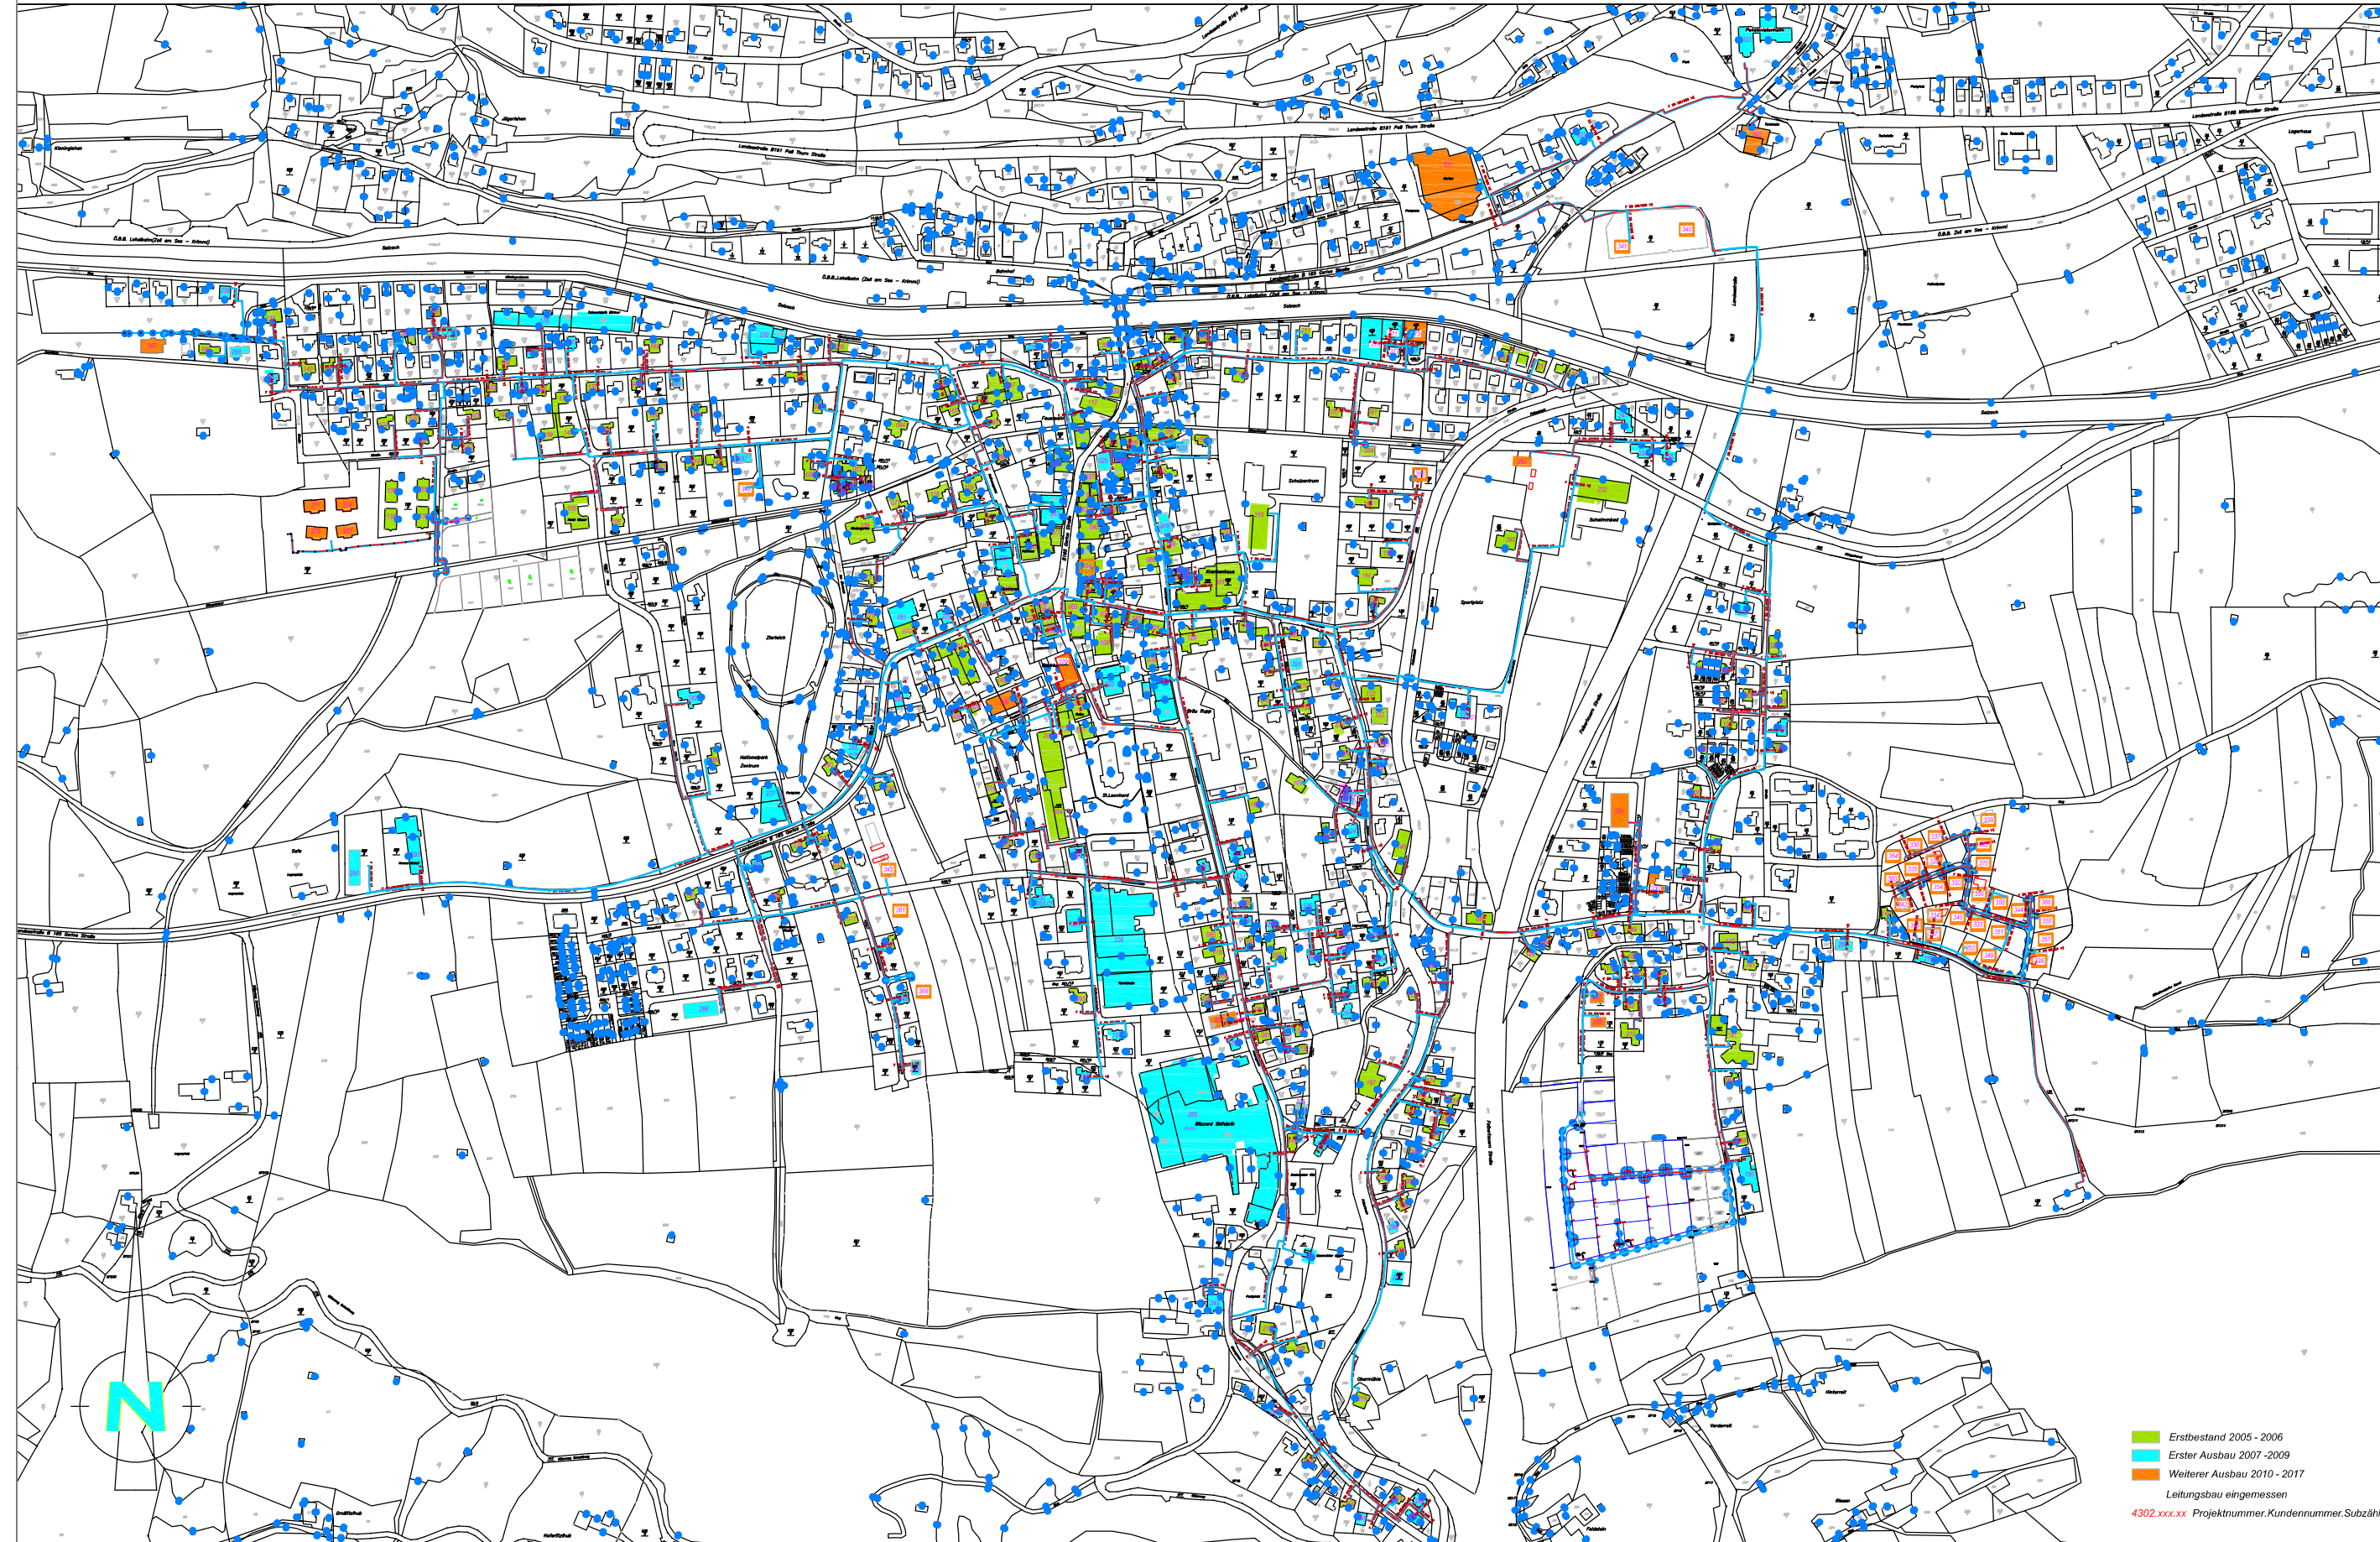

Erstbestand 2005 - 2006
Erster Ausbau 2007 - 2009
Weiterer Ausbau 2010 - 2017
Leitungsbau eingemessen
4302.xxx.xx Projektnummer, Kundennummer, Subzähler

Kat.-Gemeinde Mittersill
Gerichtsbezirk Zell am See
Grundstück Nr.

Mappenblatt 3824-16/1
Maßstab 1:
Geschäftszahl