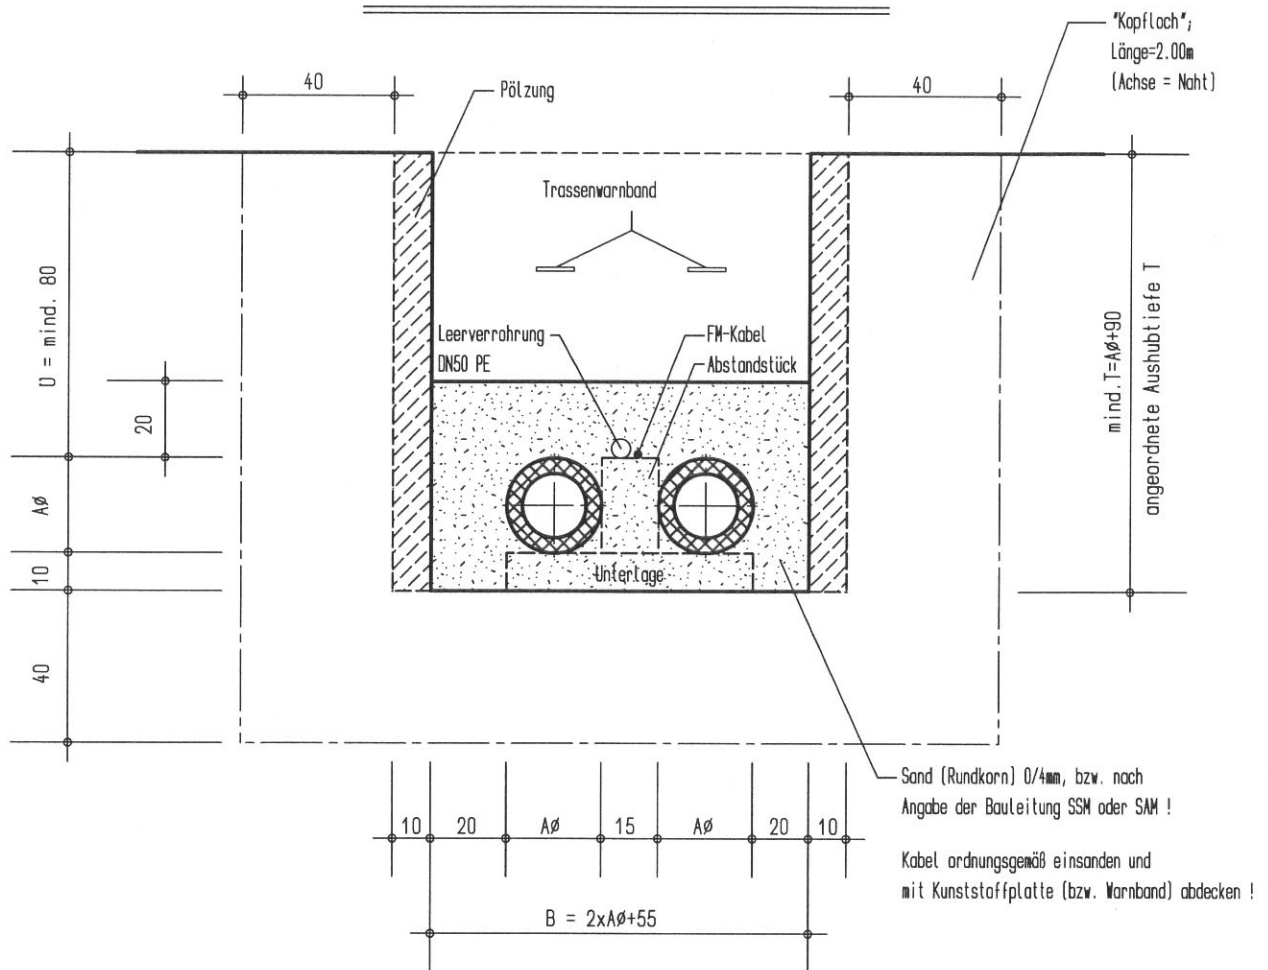


**REGELPROFIL FÜR VORISOLIERTE  
VERBUNDMANTELROHRE**

 Maßstab : 1 : 20  
 Datum : 29.01.2010  
 gezeichnet :

**" STANDARDROHRE "**


\* Art und Anzahl der Kabel bzw. Leerverrohrung gemäß eigenem  
 Kabelplan bzw. Anordnung der Bauleitung.

Fernwärmerohre			Künette - Mindestmaße (ohne Pölung)				Künette - Mindestmaße (mit Pölung)			
DN (mm)	Stahl DA (mm)	PE Aø (mm)	B (m)	T (m)	Aushub m <sup>3</sup> /Lfm	Sand 0/4 bzw. SSM o. SAM m <sup>3</sup> /Lfm	B (m)	T (m)	Aushub m <sup>3</sup> /Lfm	Sand 0/4 bzw. SSM o. SAM m <sup>3</sup> /Lfm
20	26.9	90	0.73	0.99	0.723	0.272	0.93	0.99	0.921	0.350
25	33.7	90	0.73	0.99	0.723	0.272	0.93	0.99	0.921	0.350
32	42.4	110	0.77	1.01	0.778	0.297	0.97	1.01	0.980	0.379
40	48.3	110	0.77	1.01	0.778	0.297	0.97	1.01	0.980	0.379
50	60.3	125	0.80	1.03	0.824	0.316	1.00	1.03	1.030	0.401
65	76.1	140	0.83	1.04	0.863	0.334	1.03	1.04	1.071	0.422
80	88.9	160	0.87	1.06	0.922	0.360	1.07	1.06	1.134	0.452
100	114.3	200	0.95	1.10	1.045	0.412	1.15	1.10	1.265	0.512
125	139.7	225	1.00	1.13	1.130	0.446	1.20	1.13	1.356	0.551
150	168.3	250	1.05	1.15	1.208	0.479	1.25	1.15	1.438	0.589
200	219.1	315	1.18	1.22	1.440	0.570	1.38	1.22	1.684	0.693
250	273.0	400	1.35	1.30	1.755	0.694	1.55	1.30	2.015	0.834